


pianta 2

scala 1:100

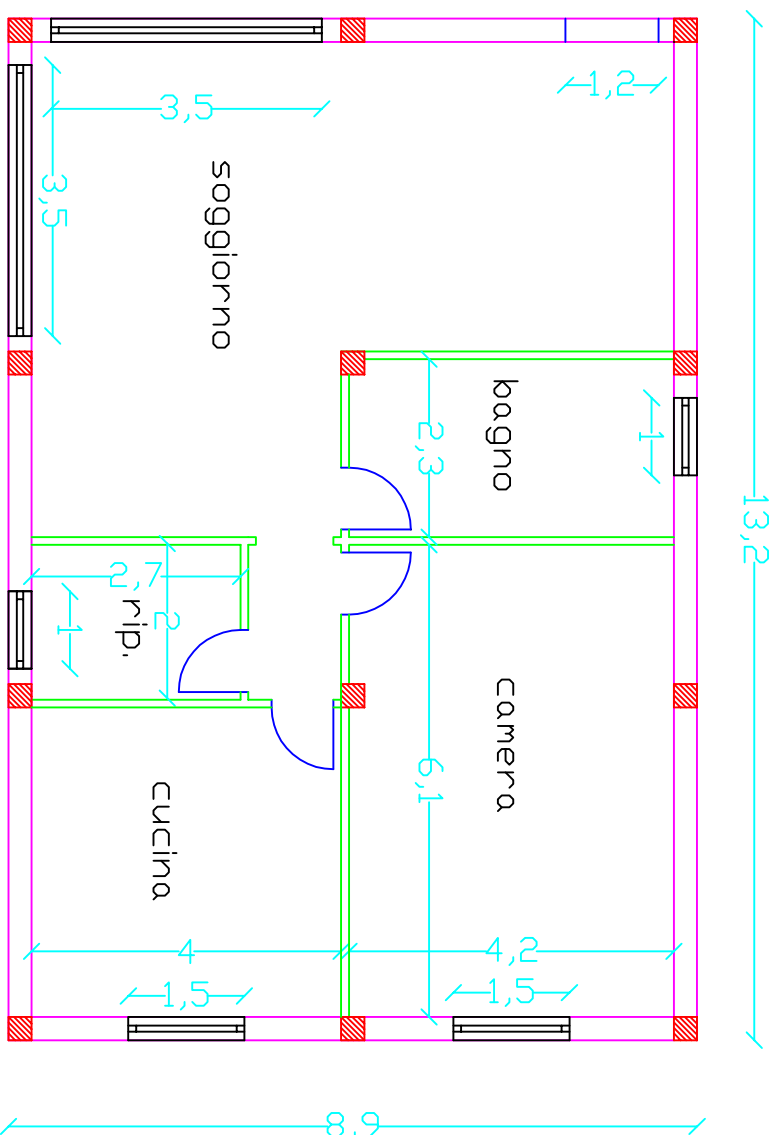

- PILASTRI 30x30 CM
- LUCE TRA I PILASTRI 400 CM
- MURI PORTANTI 30 CM
- MURI INTERNI 10 CM
- PORTE INTERNE 80 CM
- MAZZETTE PORTE 10 CM

Finestre: se non compaiono le quote laterali la finestra è al centro della parete interna della stanza